
ARCHITEKT LUDVÍK KUNDERA
PRAHA VIII. - PALMOVKA - KRÁLOVSKÁ - 1466.

PLÁN NA POSTAVENÍ TŘÍPATROVÉHO ČINŽOVNÍHO DOMU NA POZ. ČÍS. KAT. 6., BLOK ČÍS. XI., STAVEN. ČÍS. 1., V PRAZE-VYSOČANECH, TŘEBIZSKÉHO.

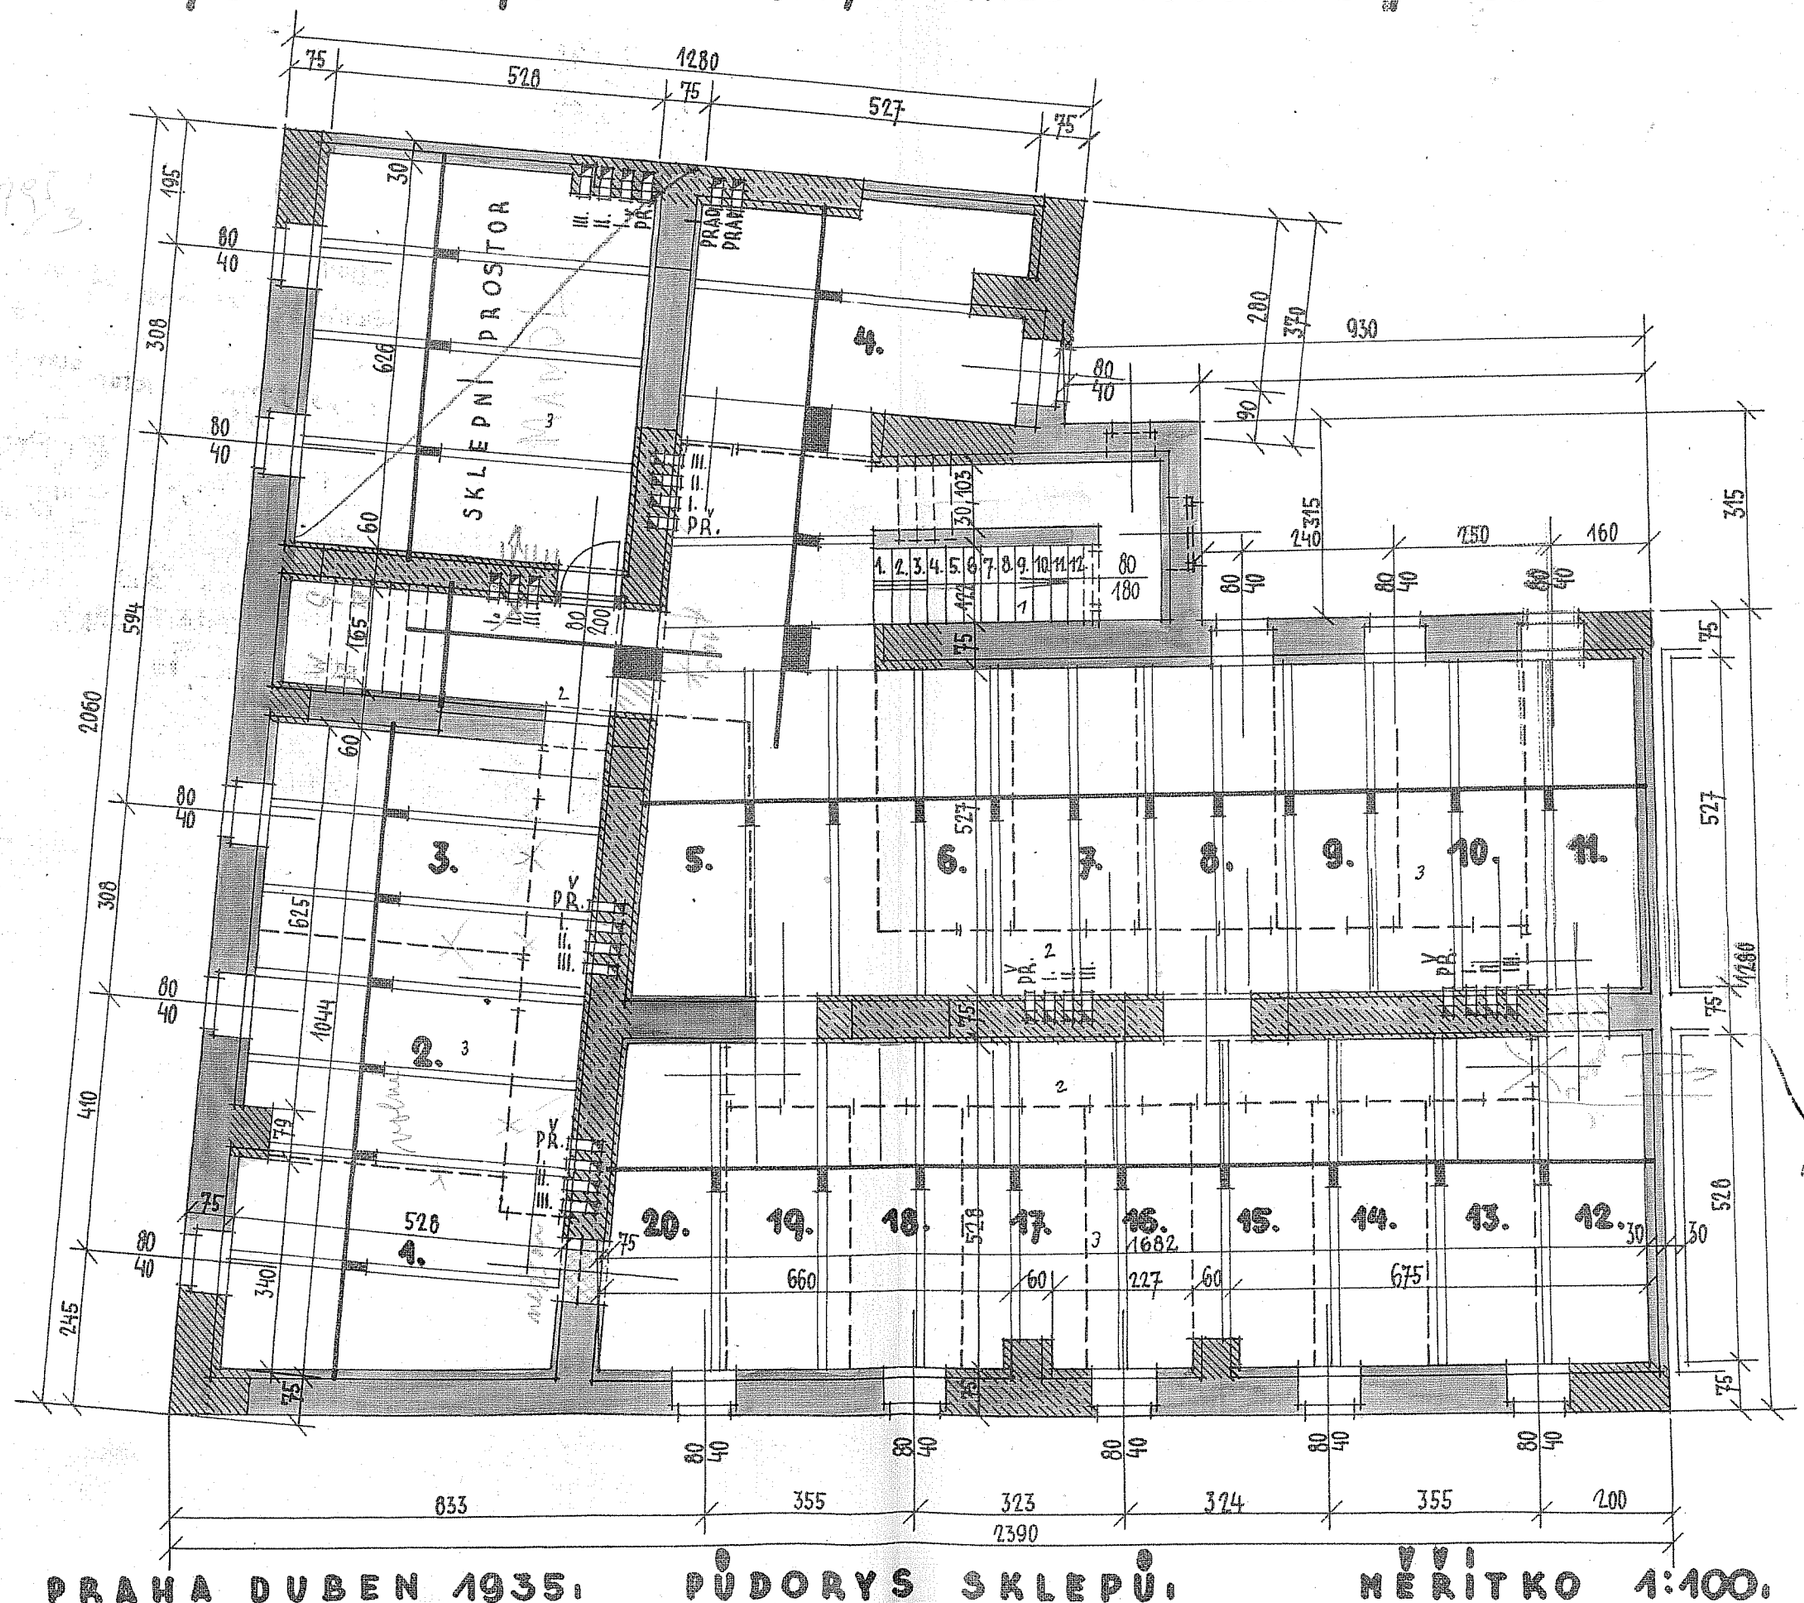


Obecně prospěšné stavební a bytové družstvo pro Prahu a okolí,
zapsané společenstvo s ručením omezeným
Karlín, Vitoldova č. p. 550.

ARCHITEKT LUDVÍK KUNDERA STAVITEL
PRAHA VIII. - PALMOVKA - KRÁLOVSKÁ - 1466.

PRAHA DUBEN 1935. PŮDORYS SKLEPŮ. MĚŘÍTKO 1:100.

ARCHITEKT LUDVÍK KANDER STAVITEL
PRAHA VIII. - PALLADIOVA - KRÁLOVSKÁ - 14.a.

PLÁN NA POSTAVENÍ TŘÍPATROVÉHO ČINŽOVNÍHO DOMU NA POZ. ČÍS. KAT. 6., BLOK ČÍS. XI., STAVEN. ČÍS. 1., V PRAZE-VYSOČANECH, TŘEBIZSKÉHO.

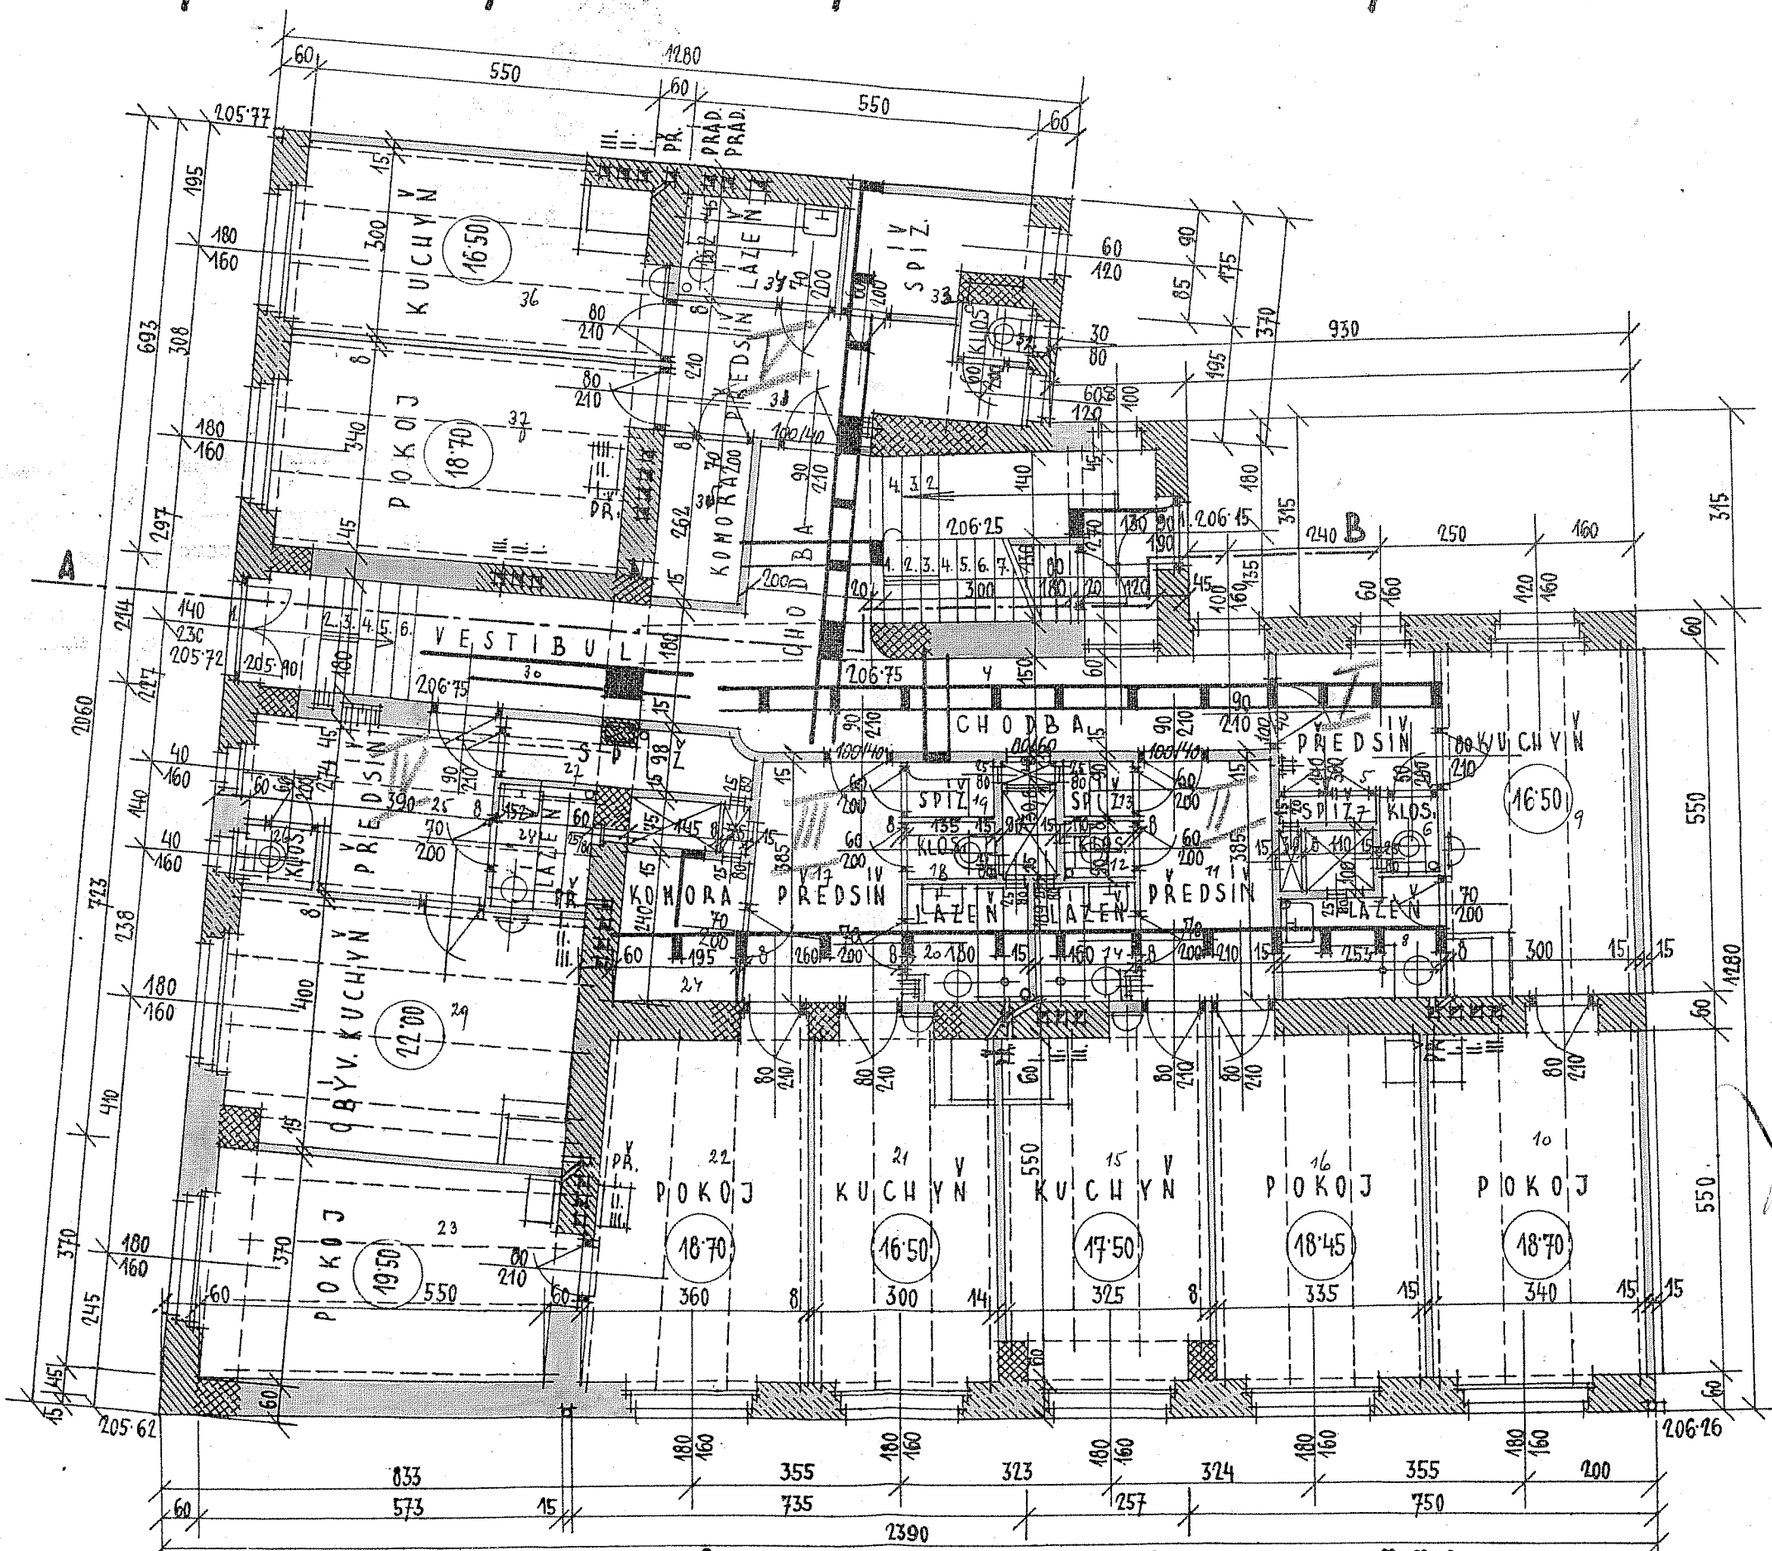


Obecně prospěšné stavební a bytové družstvo pro Prahu a okolí,
zapsané společenstvo s ručením obmezeným
Karlín, Vitoldova č. p. 550.

ARCHITEKT LUDVÍK KANDER STAVITEL
PRAHA VIII. - PALLADIOVA - KRÁLOVSKÁ - 14.a.

PRAHA DUBEN 1935. PŮDORYS PŘÍZEMÍ. MĚŘÍTKO 1:100.

ARCHITEKT LUDVÍK KANDER STAVITEL
PRAHA VIII. - PALMOVKA - KRÁLOVSKÁ - 1406

PLÁN NA POSTAVENÍ TŘÍPATROVÉHO ČINŽOVNÍHO DOMU NA POZ. ČÍS. KAT. 6., BLOK ČÍS. XI, STAVEN. ČÍS. 1., V PRAZE-VYSOČANECH, TŘEBIZSKÉHO.

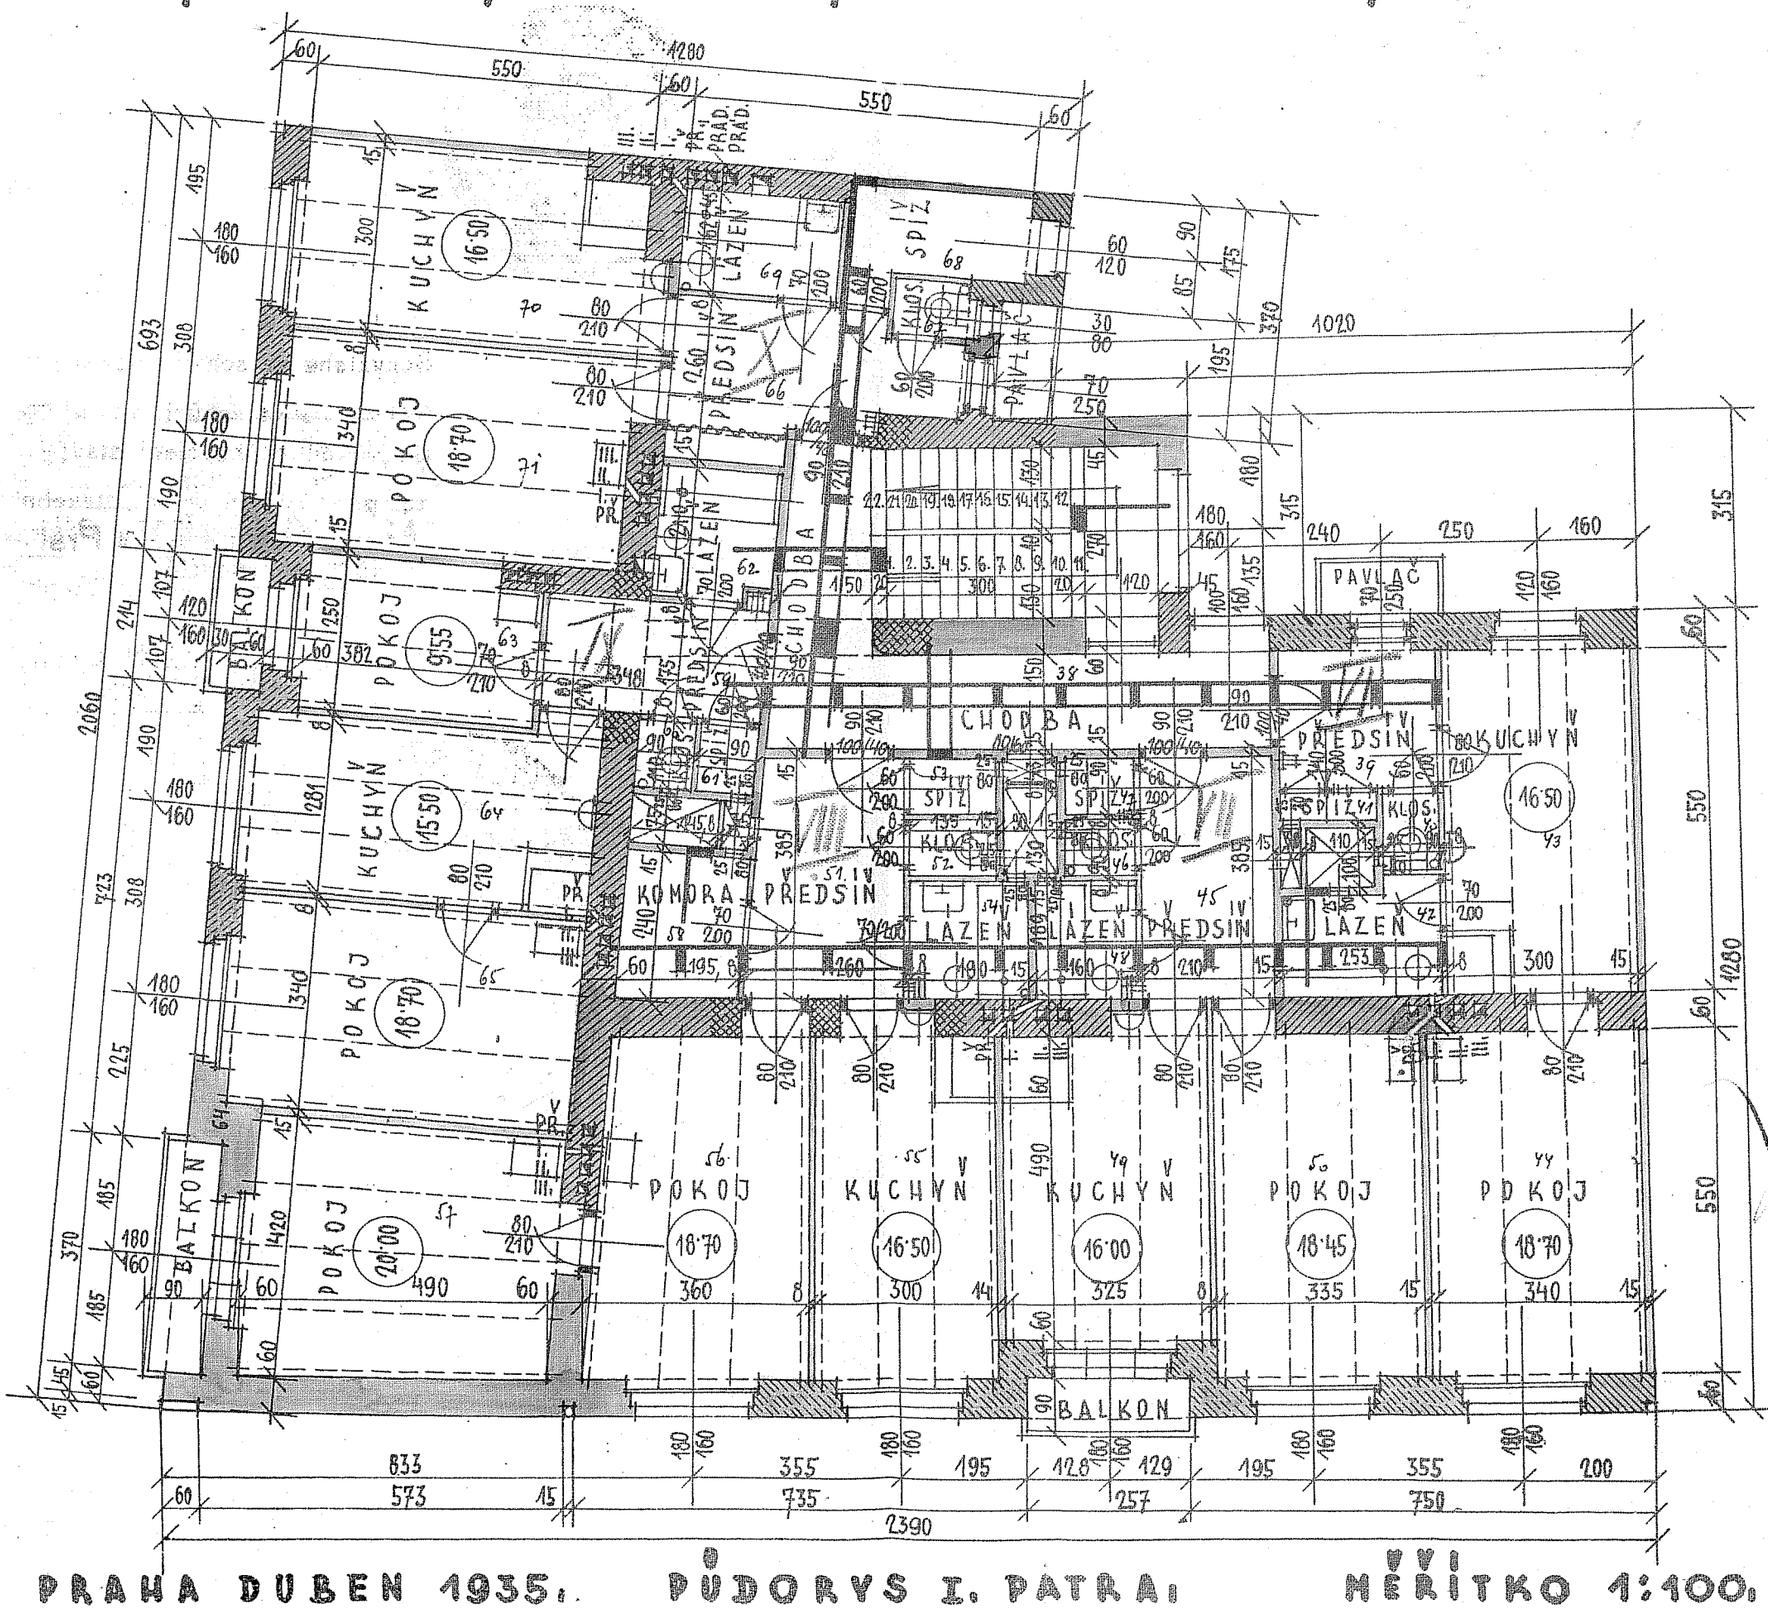


Obecně prospěšné stavební a bytové družstvo pro Prahu a okolí,
zapsané společenstvo s ručením obmezeným
Karlín, Vitoldova č.p. 550.

ARCHITEKT LUDVÍK KANDER STAVITEL
PRAHA VIII. - PALMOVKA - KRÁLOVSKÁ - 1406.

PRAHA DUBEN 1935. PŮDORYS I. PATRA. MĚŘÍTKO 1:100.

ARCHITEKT LUDVÍK KANDER STAVITEL
PRAHA VII. - PALMOVKA - KRÁLOVSKÁ - 1406.

PLÁN NA POSTAVENÍ TŘIPATROVÉHO ČINŽOVNÍHO DOMU NA POZ. ČÍS. KAT. 6., BLOK ČÍS. XI., STAVEN. ČÍS. 1., V PRAZE-VYSOČANECH, TŘEBIZSKÉHO.

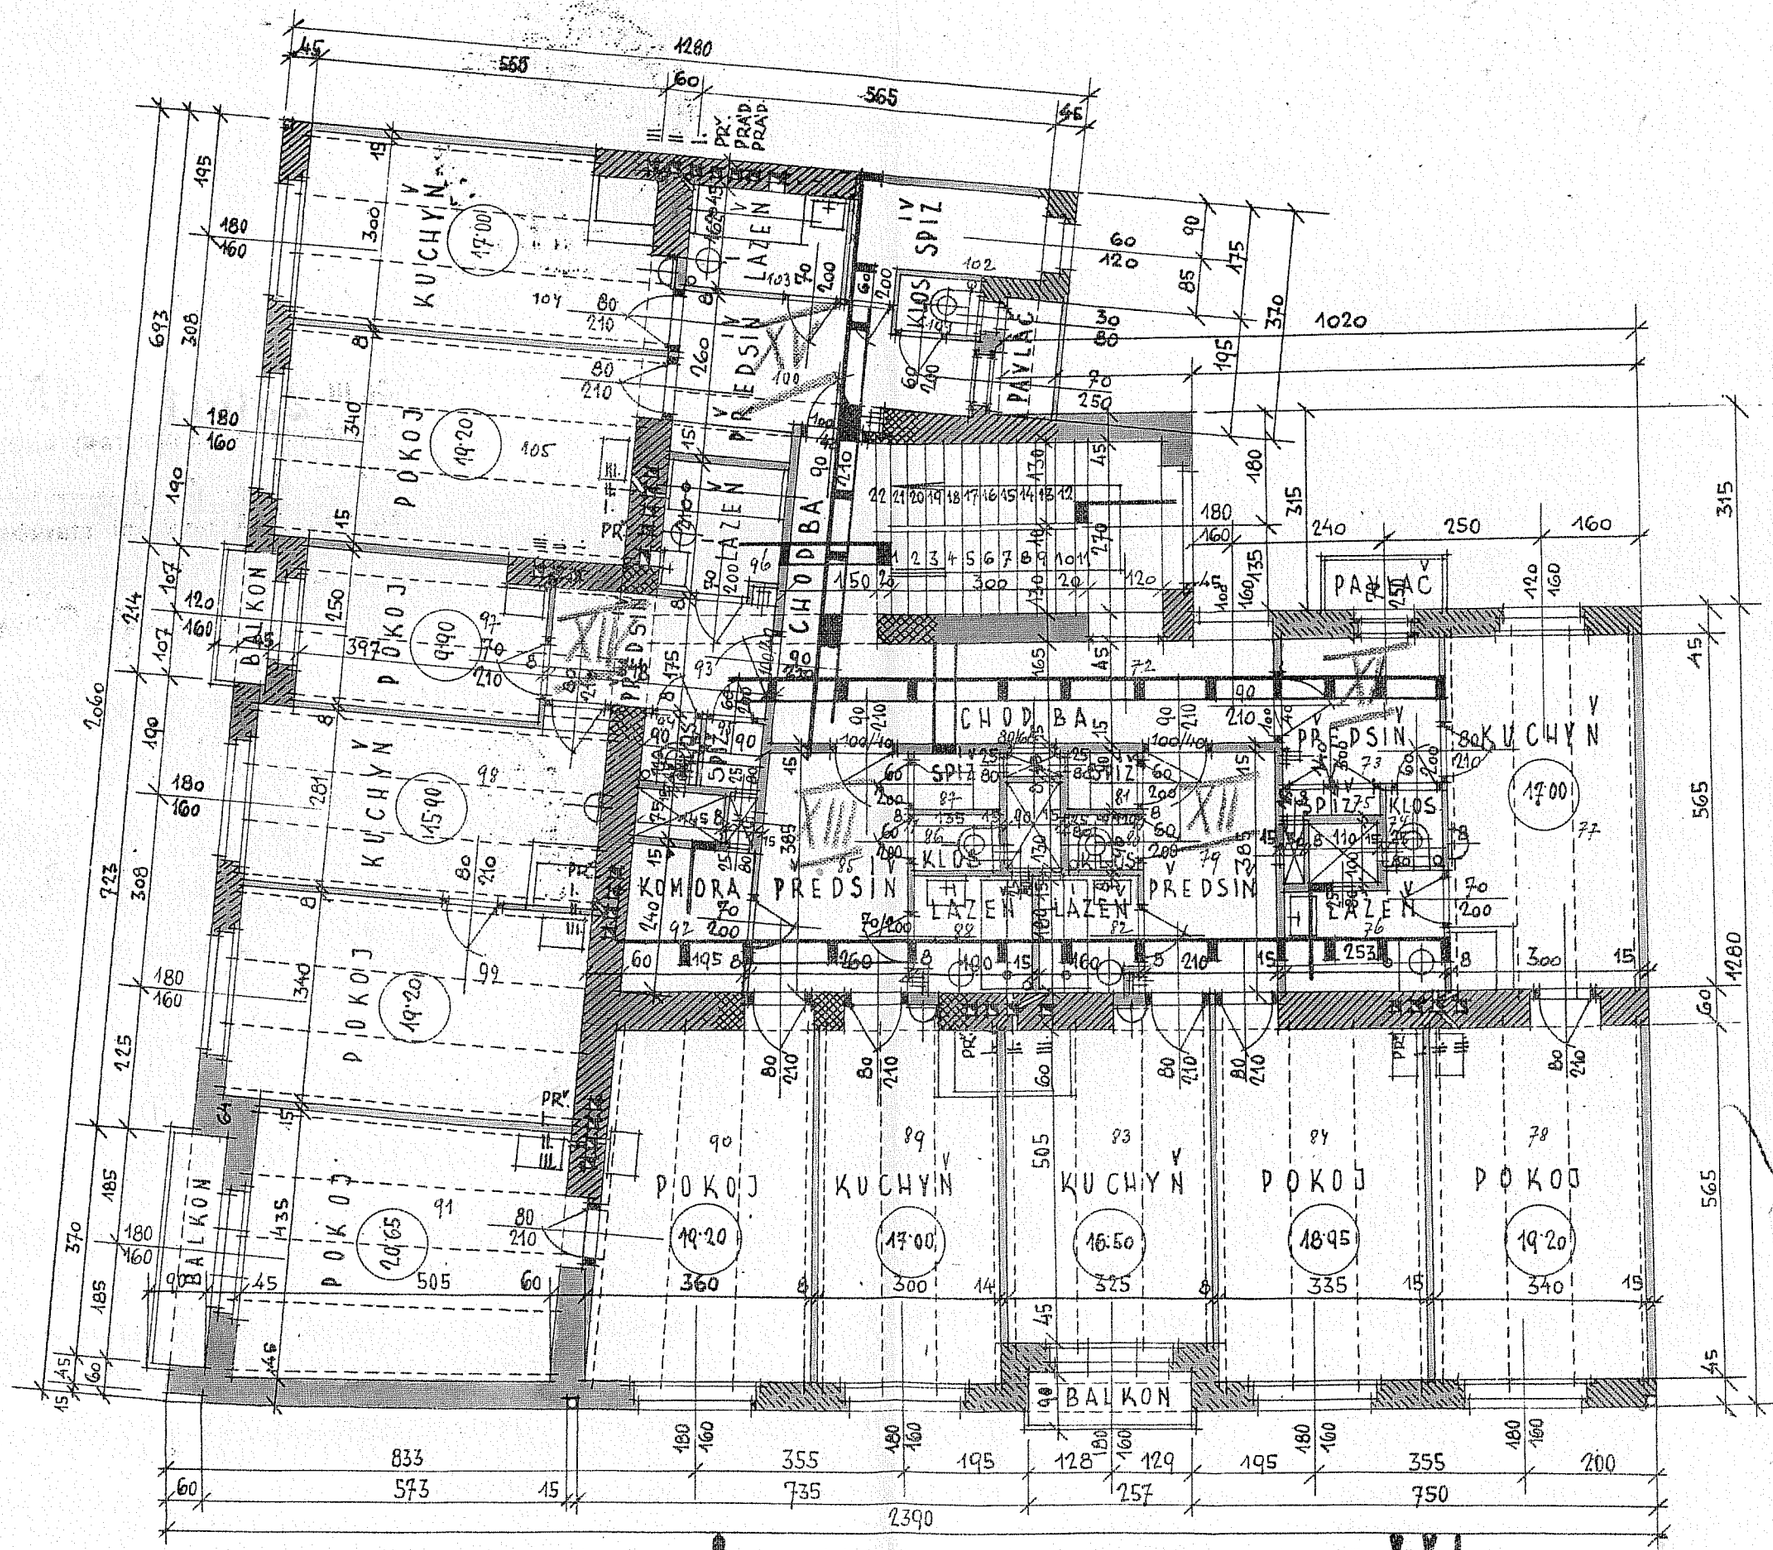


Obecně prospěšné stavební a bytové družstvo pro Prahu, a okolí,
zapsané společenstvo s ručením obmezeným
Karlín, Vitoldova č. p. 550.

ARCHITEKT LUDVÍK KANDER STAVITEL
PRAHA VII. - PALMOVKA - KRÁLOVSKÁ - 1406.

PRAHA DUBEN 1935. PŮDORYS II. PATRA. MĚŘÍTKO 1:100.

ARCHITEKT LUDVÍK KANDER STAVITEL
PRAHA VII. - VELETRŽNÍ - KRÁLOVSKÁ - 17.a

PLÁN NA POSTAVENÍ TŘÍPATROVÉHO ČINŽOVNÍHO DOMU NA POZ. ČÍS. KAT. 6., BLOK ČÍS. XI., STAVEN. ČÍS. 1., V PRAZE-VYSOČANECH, TŘEBÍZSKÉHO.

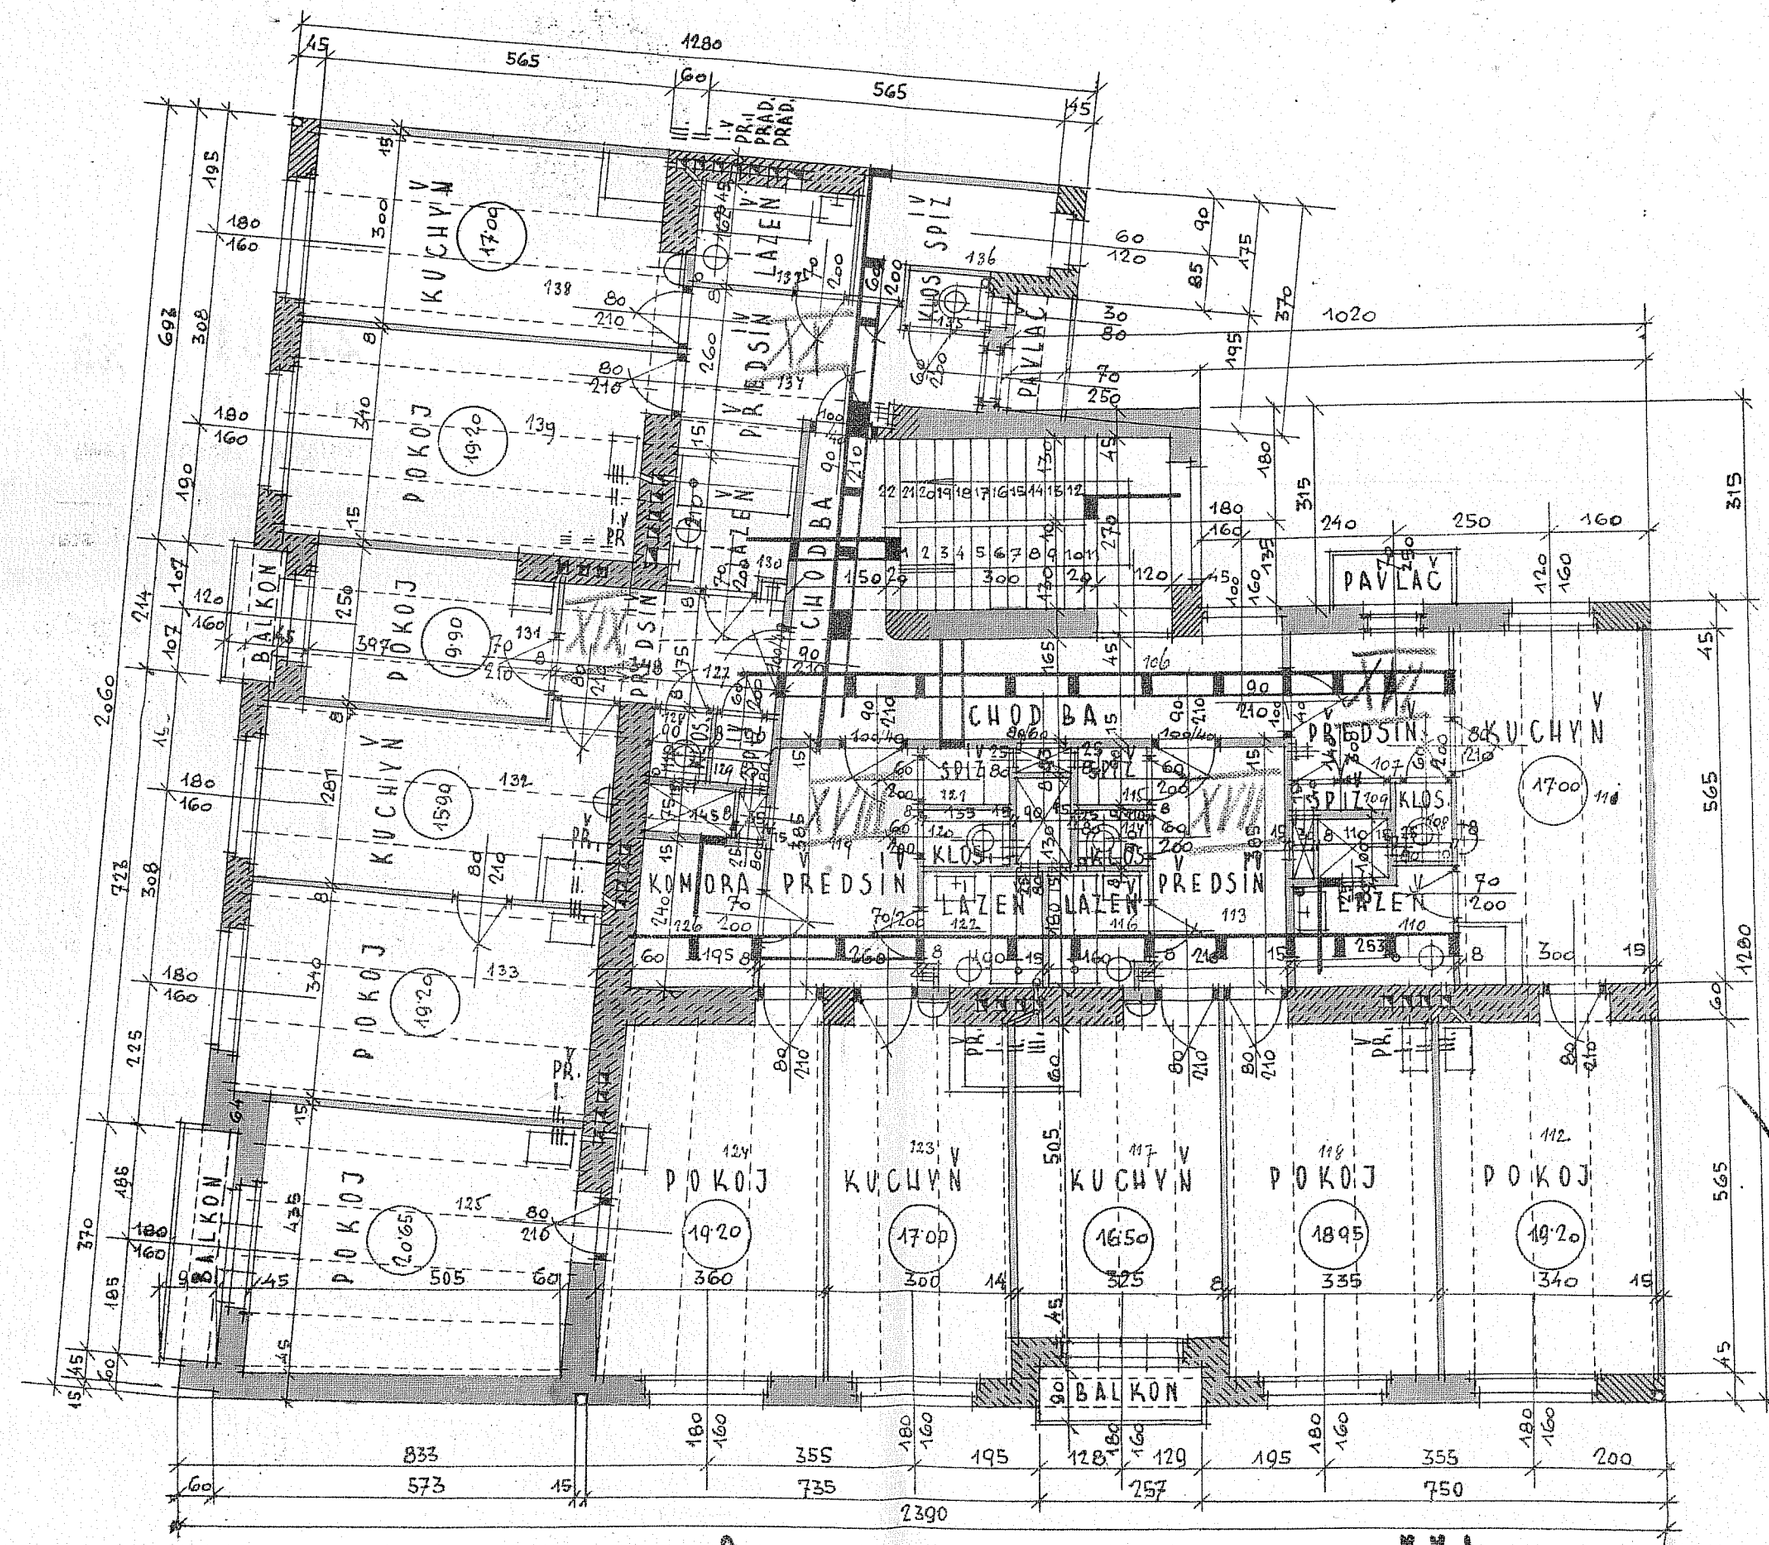


Okresní prospěšná stavební a bytová družstva pro Prahu a okolí,
zapsané společenstvo s ručením obmezeným
Karlín, Vítoldova č. p. 550.
ARCHITEKT LUDVÍK KANDER STAVITEL
PRAHA VII. - VELETRŽNÍ - KRÁLOVSKÁ - 17.a

PRAHA DUBEN 1935. PŮDORYS III. PATRA. MĚŘÍTKO 1:100.

ARCHITEKT LUDVÍK KANDER STAVITEL
PRAHA VIII. - PALACKOVA - KRÁLOVSKÁ - 1466.

PLÁN NA POSTAVENÍ TŘIPATROVÉHO ČINŽOVNÍHO DOMU NA POZ. ČÍSLO KAT. 6., BLOK ČÍS. XI., STAVEN. ČÍS. 1., V PRAZE-VYSOČANECH, TŘEBIZSKÉHO.

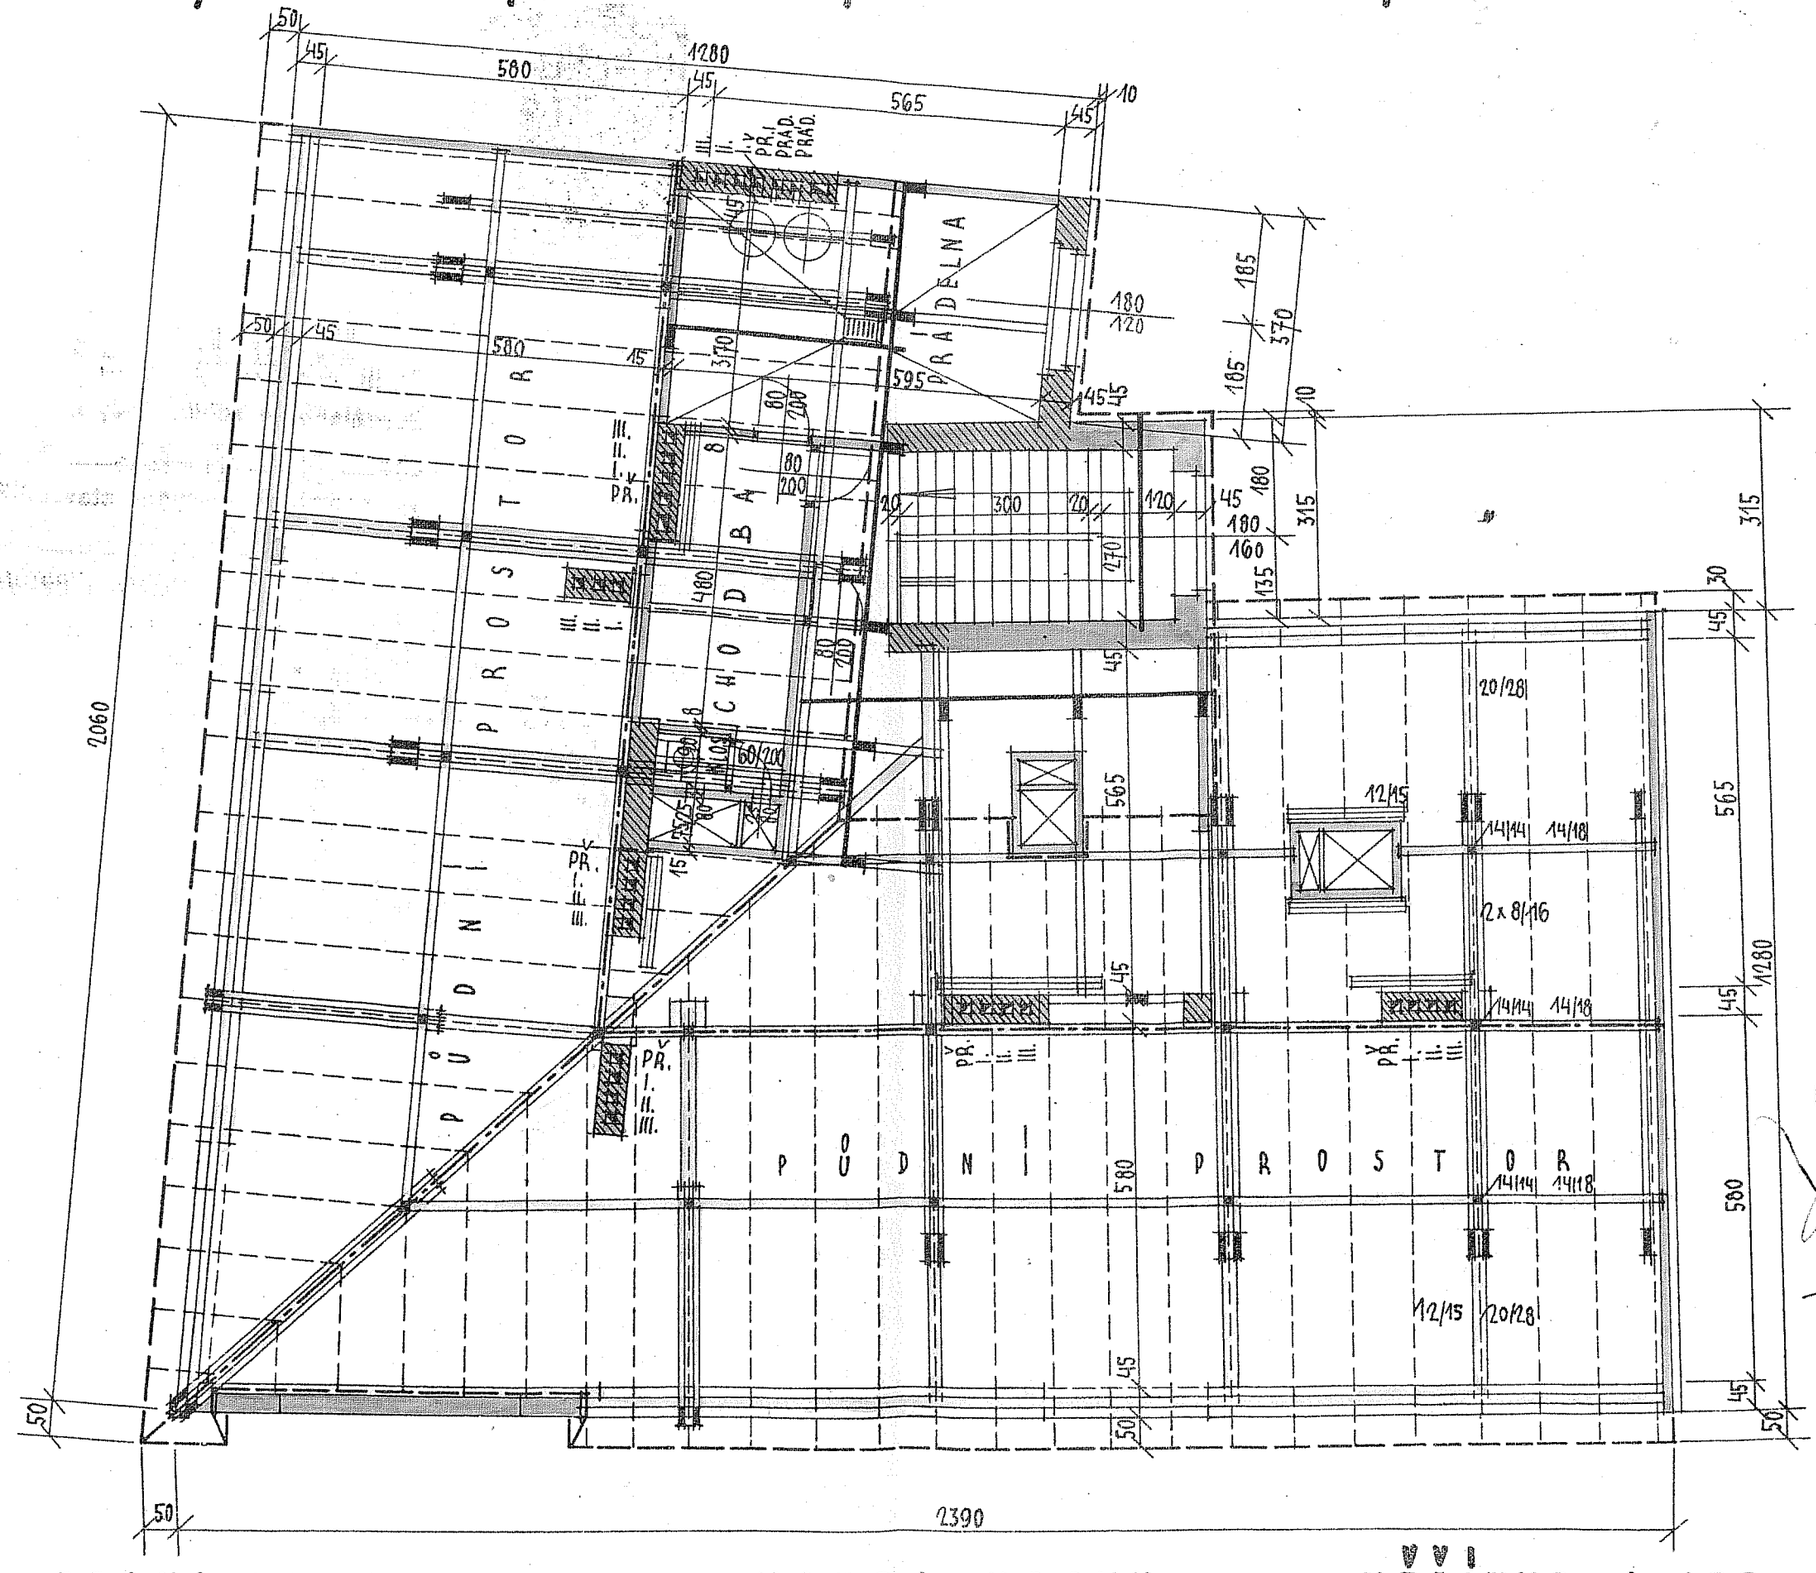


Obecně prospěšné stavební a bytové družstvo pro Prahu a okolí,
zapsané společenstvo s ručením obmezeným
Karlín, Vitoldova č. p. 550.

ARCHITEKT LUDVÍK KANDER STAVITEL
PRAHA VIII. - PALACKOVA - KRÁLOVSKÁ - 1466.

PRAHA DUBEN 1935. VAZBA KROVU. MĚŘÍTKO 1:100.

ARCHITEKT LUDVÍK KANDER STAVITEL
PRAHA VIII. - PALMOVKA - KRÁLOVSKÁ - 1406.

PLÁN NA POSTAVENÍ TŘIPATROVÉHO ČINŽOVNÍHO DOMU NA POZ. ČÍS. KAT. 6., BLOK ČÍS. XI., STAVEN. ČÍS. 1., V PRAZE-VYSOČANECH, TŘEBIZSKÉHO.

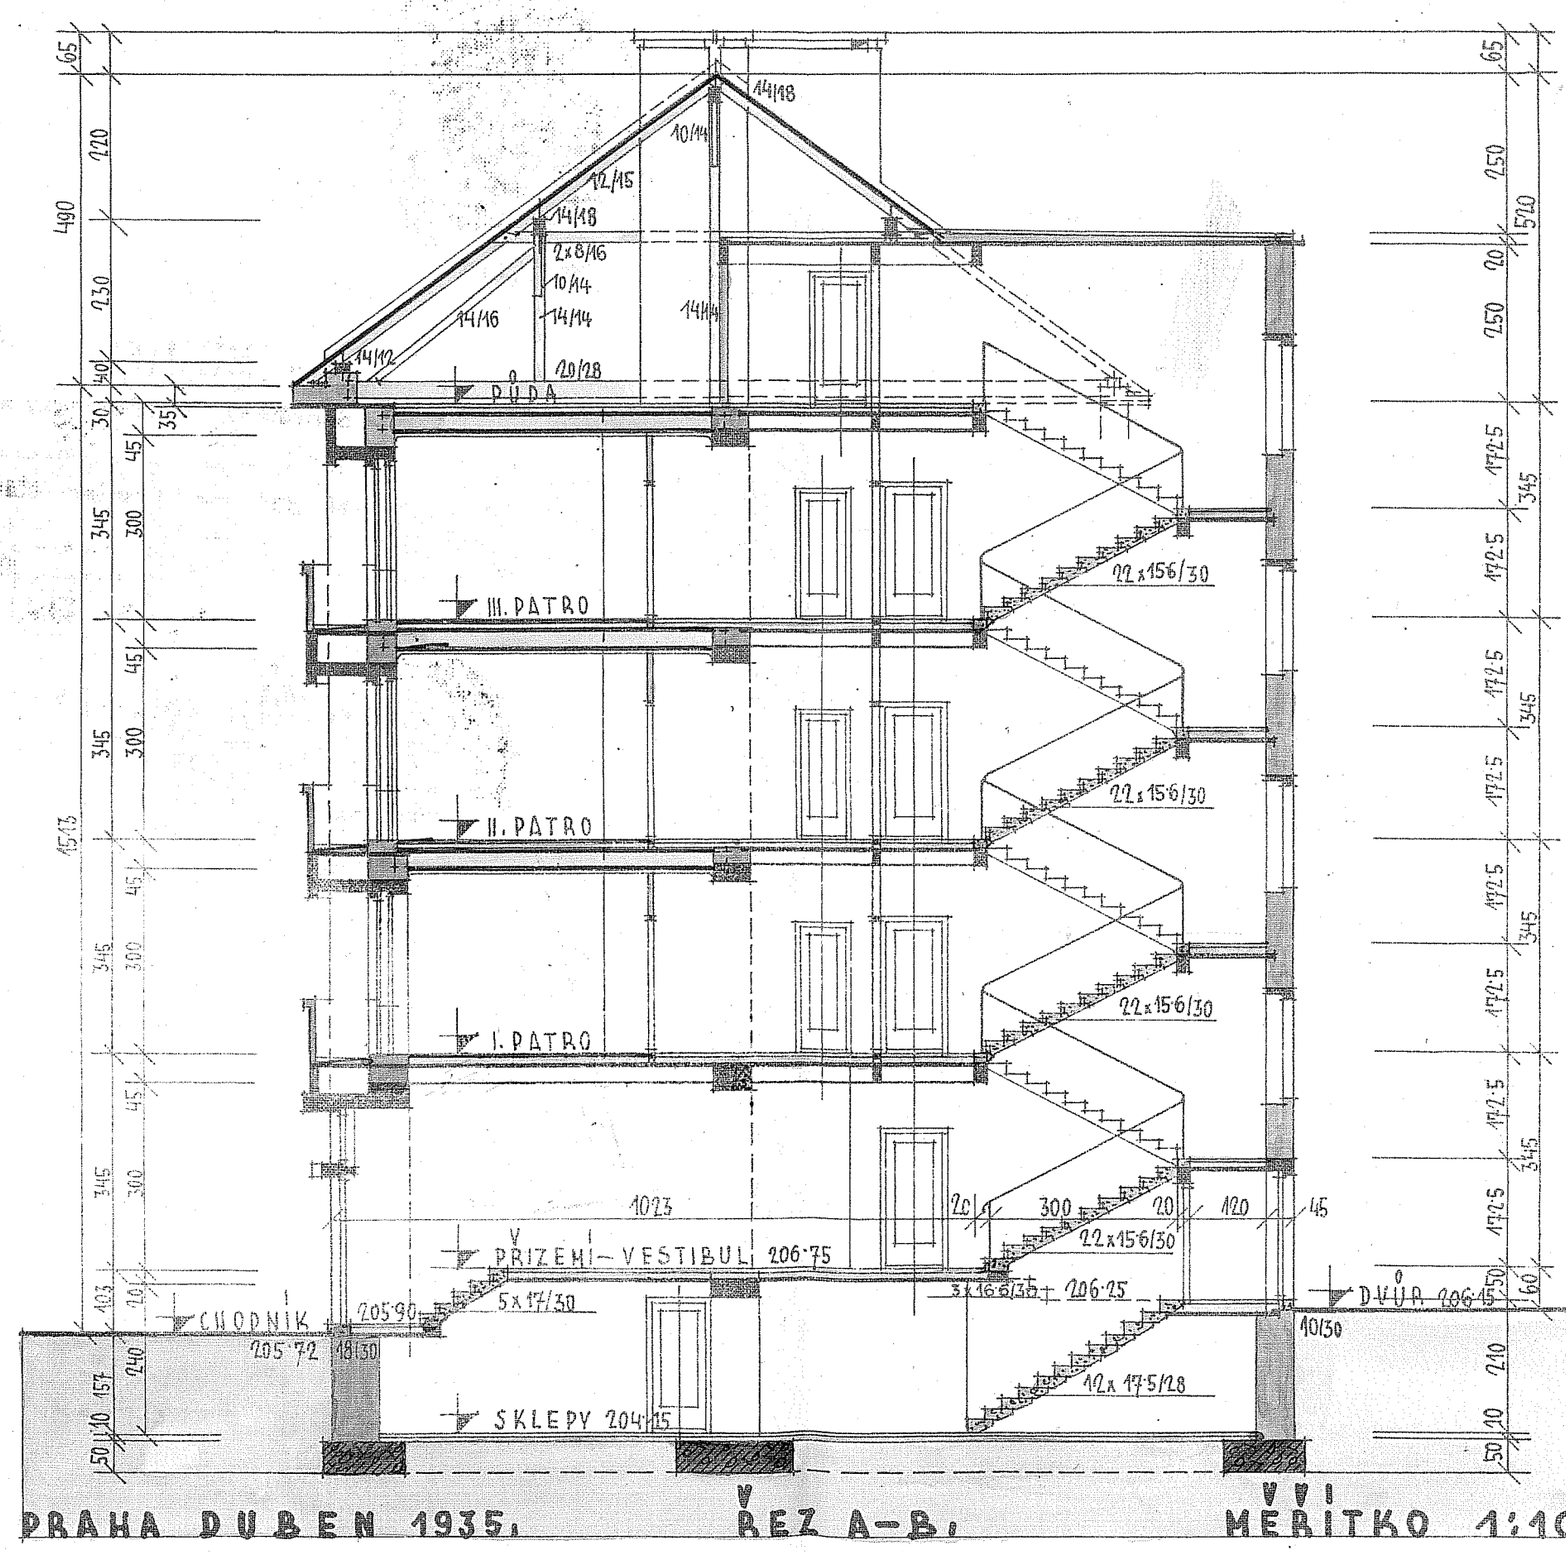

PRAHA DUBEN 1935. ŘEZ A-B. MĚŘÍTKO 1:100.

Obecně prospěšné stavební a bytové družstvo pro Prahu a okolí,
zapsané společenstvo s ručením obmezeným
Karlín, Vitoldova č. p. 550

ARCHITEKT LUDVÍK KANDER STAVITEL
PRAHA VIII. - PALMOVKA - KRÁLOVSKÁ - 1406.

ARCHITEKT LUDVÍK KLADIVA STAVITEL
PRAHA VII. - VÁLKOVKA - KRÁLOVSKÁ - 1406.

PLÁN NA POSTAVENÍ TŘÍPATROVÉHO ČINŽOVNÍHO DOMU NA POZ. ČÍS. KAT. 6., BLOK ČÍS. XI., STAVEN. ČÍS. 1., V PRAZE-VYSOČANECH, TŘEBÍZSKÉHO.



Obecně prospěšné stavební a bytové
družstvo pro Prahu a okolí,
zapsané společenstvo s ručením obmezeným
Karlín, Vitoldova č. p. 550.

ARCHITEKT LUDVÍK KLADIVA STAVITEL
PRAHA VII. - VÁLKOVKA - KRÁLOVSKÁ - 1406.

PRAHA DUBEN 1935.

OV I I I VV
PRŮČELÍ VÝCHODNÍ

MĚŘ. 1:100.

ARCHITEKT LUDVÍK KANDER STAVITEL
PRAHA VIII. - KRAKOVSKÁ - KRALOVSKÁ - 1406.

PLÁN NA POSTAVENÍ TŘÍPATROVÉHO ČINŽOVNÍHO DOMU NA POZ. ČÍS. KAT. 6., BLOK ČÍS. XI., STAVEN. ČÍS. 1., V PRAZE-VYSOČANECH, TŘEBIZSKÉHO.





Obecně prospěšné stavební a bytové družstvo pro Prahu a okolí,
zapsané společenstvo s ručením omezeným
Karlín, Vitoldova č.p. 550.

ARCHITEKT LUDVÍK KANDER STAVITEL
PRAHA VIII. - KRAKOVSKÁ - KRALOVSKÁ - 1406.


PRAHA DUBEN 1935. PRŮČELÍ JIŽNÍ. MĚŘÍTKO 1:100.

SOUTĚŽ.

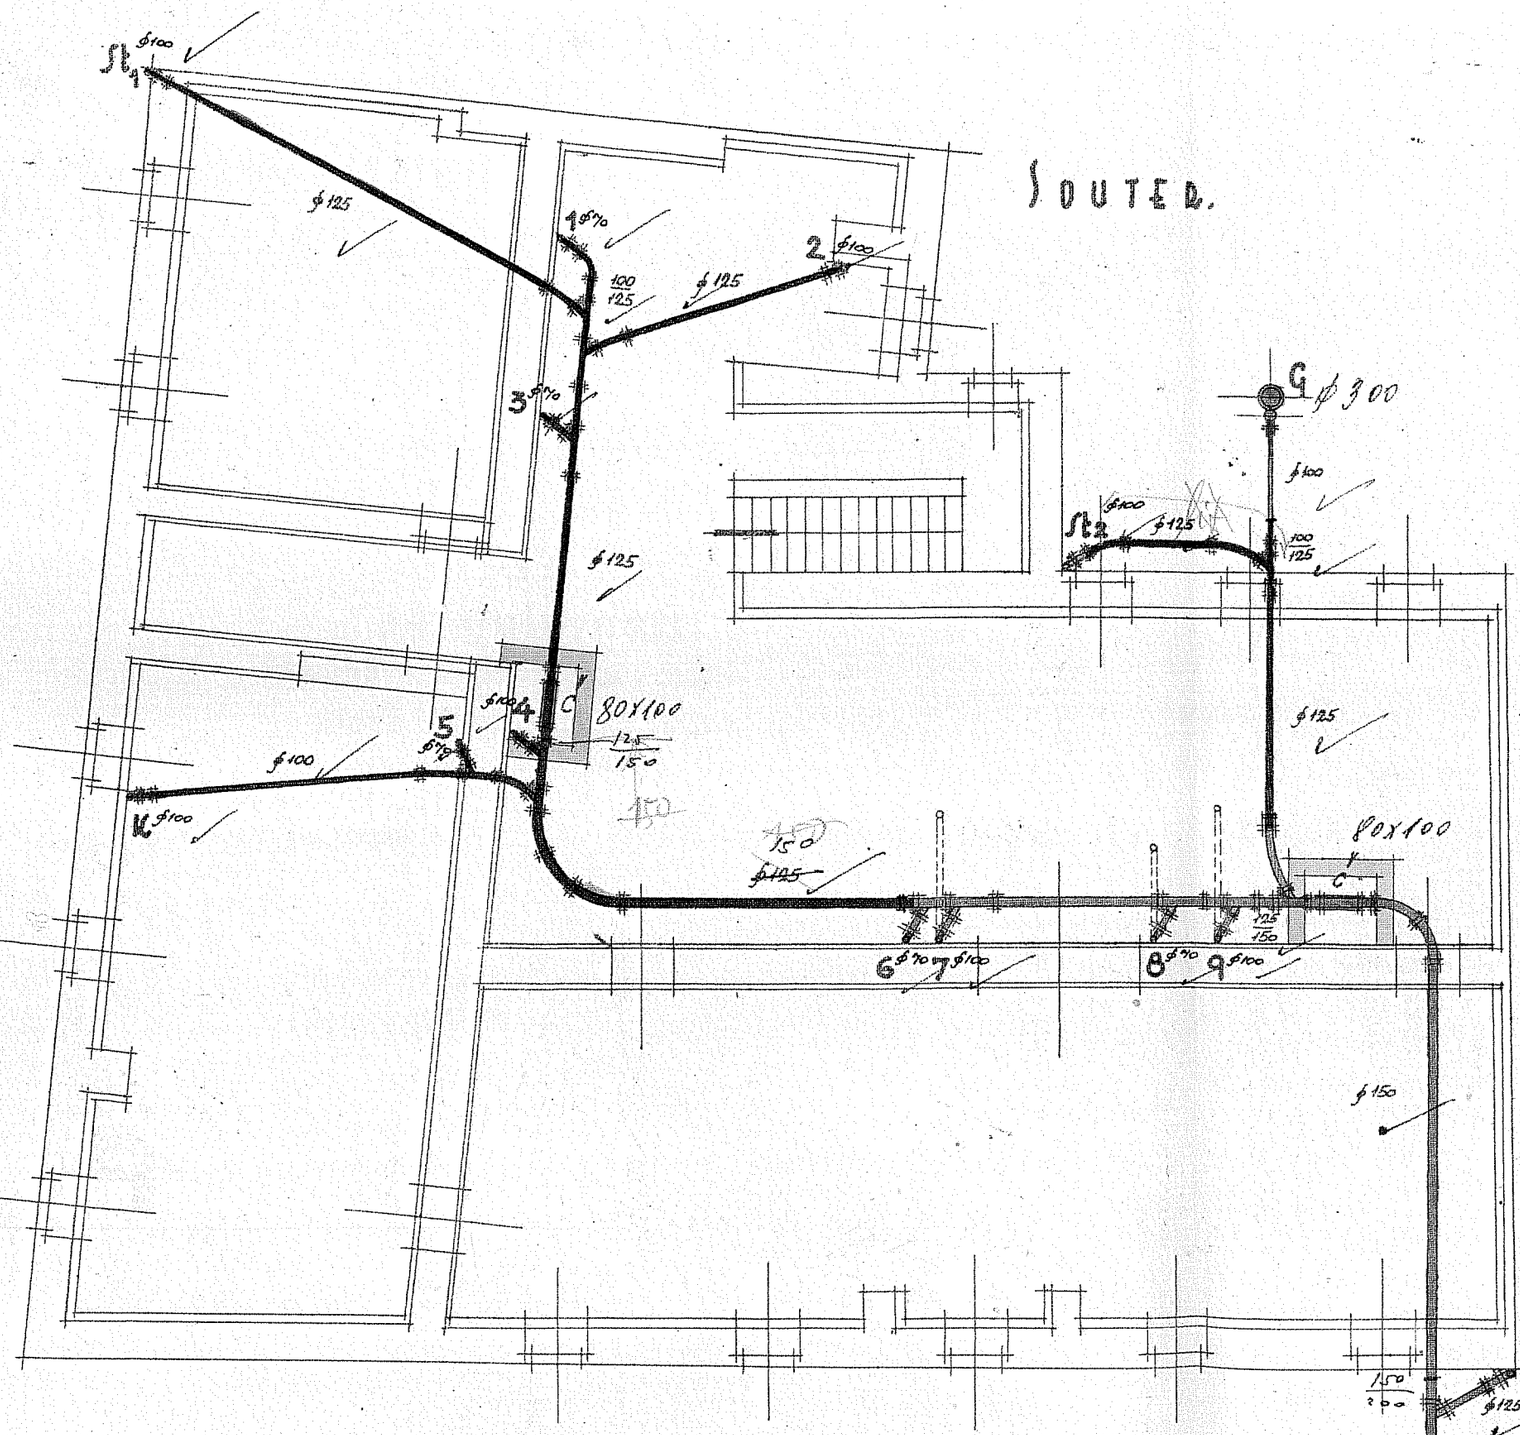

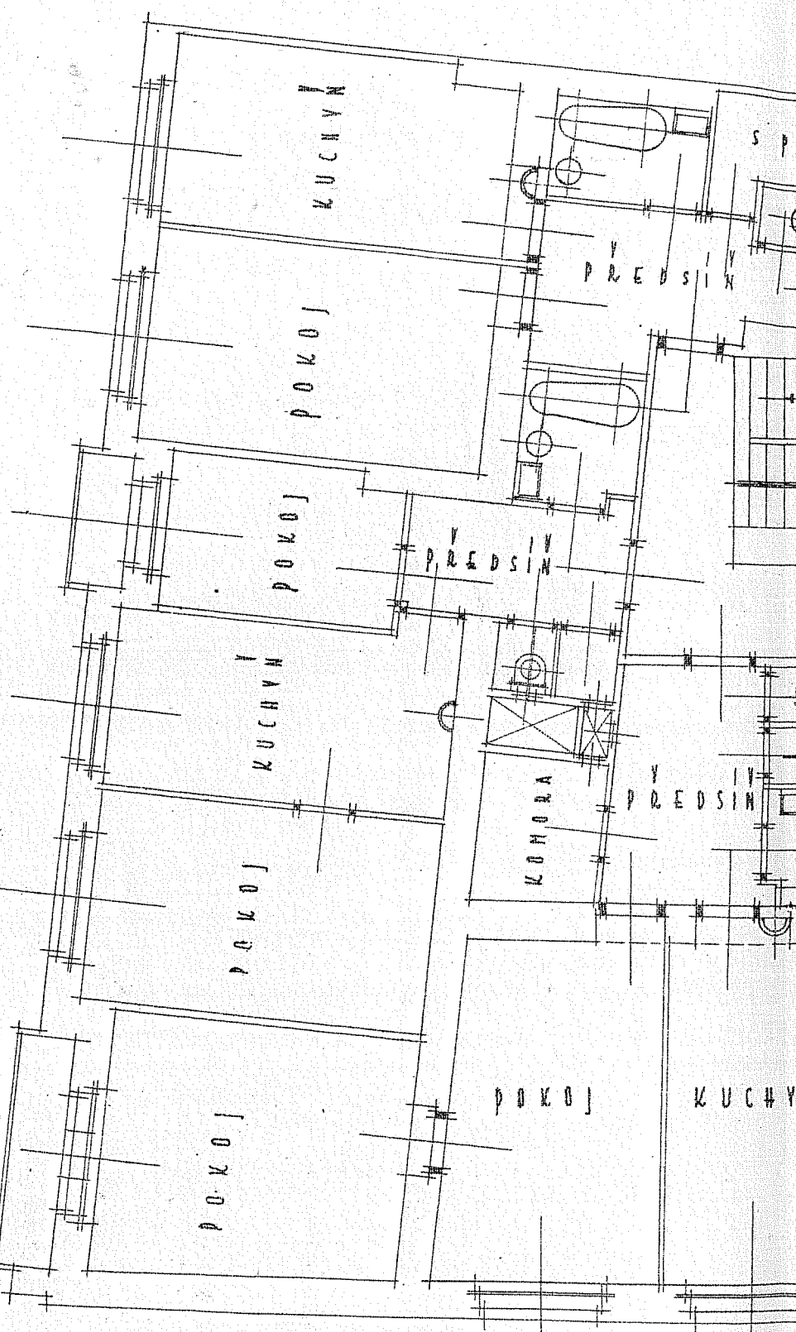

SITUACE
1 : 720

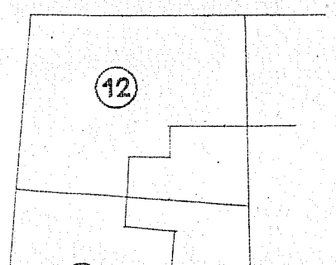

Provisorium, po zbudování nové stoky uličním vnitřní domovní kanalisace upraviti s ohledem na uliční stoku a připojiti jí do ní.

Stavební projekční oddělení a úřadovna
Ředitelství pro Praha a okolí,
oddělení architektury a rozvoje stavebního

Technický úřad hl. města Prahy,
dne 15. června 1935

J. Schan