

# PŮDORYS 1.NP

## zastavěná plocha: 155,5 m2

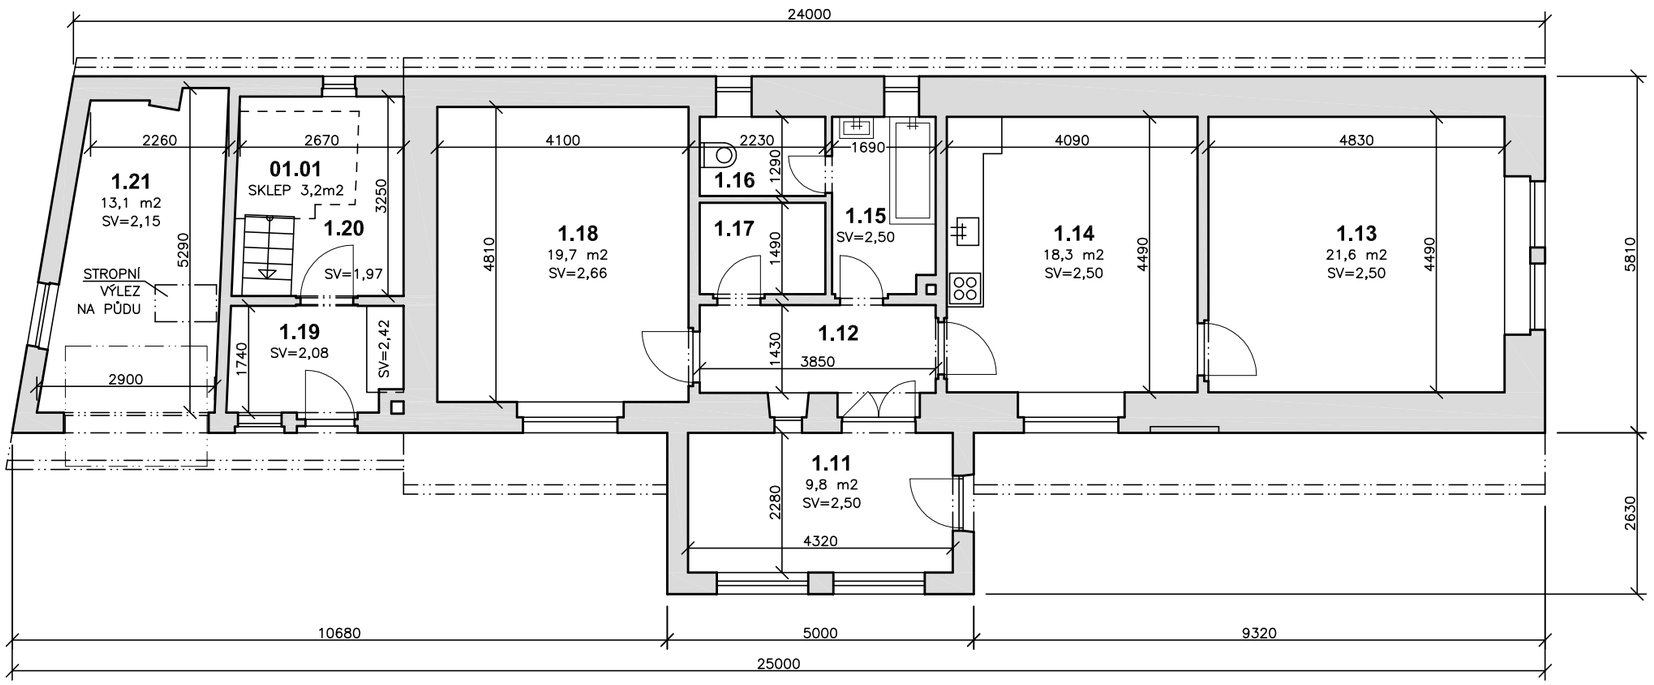


## LEGENDA MÍSTNOSTÍ:

| číslo míst. | název místnosti | plocha [m²] | |
|---|---|---|---|
| 1.11 | ZÁDVEŘÍ | 9,8 | |
| 1.12 | CHODBA | 5,5 | |
| 1.13 | POKOJ | 21,6 | |
| 1.14 | KUCHYNĚ | 18,3 | |
| 1.15 | KOUPELNA | 4,7 | |
| 1.16 | WC | 2,6 | |
| 1.17 | SPÍŽ | 3,0 | |
| 1.18 | POKOJ | 19,7 | |
| 1.19 | KOTEL | 4,8 | |
| 1.20 | SKLAD | 8,8 | |
| 1.21 | GARÁŽ | 13,1 | 111,9 |
| 01.01 | SKLEP | | 3,2 |
| UŽITNÁ PLOCHA CELKEM | | | 115,1 |

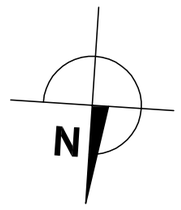


0 1 2 3 4 m

# PASPORT

Atelier

RITTER architekti

Projektant

Ing. arch. Jan Ritter
Poděbradská 1867/7, 288 02 Nymburk
T: +420.774.285.222, E: janritter.jr@gmail.com
Zodp. proj.: Ing. arch. Jan Ritter, č.aut.: ČKA 02 455

Vlastník

Eva Procházková, Moučná 1294
Poděbrady III, 29001 Poděbrady
Daniela Tománková, Svratecká 652/2
Čakovice, 19600 Praha 9

Paré

Projekt

**Přístavba RD, Kolínská 35, Kluk**

Pasport stavby

Místo stavby

k.ú.: Kluk 666670
Parcelní číslo: st. 42
S.Ú.: Poděbrady

Datum

28 III '21

REVIZE 00

Obsah výkresu

**PŮDORYS 1.NP**

Měřítko

**1:100**

Číslo výkresu

**02**